



# CÁMARAS REGLAMENTARIAS PARA LAVADEROS VEHICULARES


## CORTE

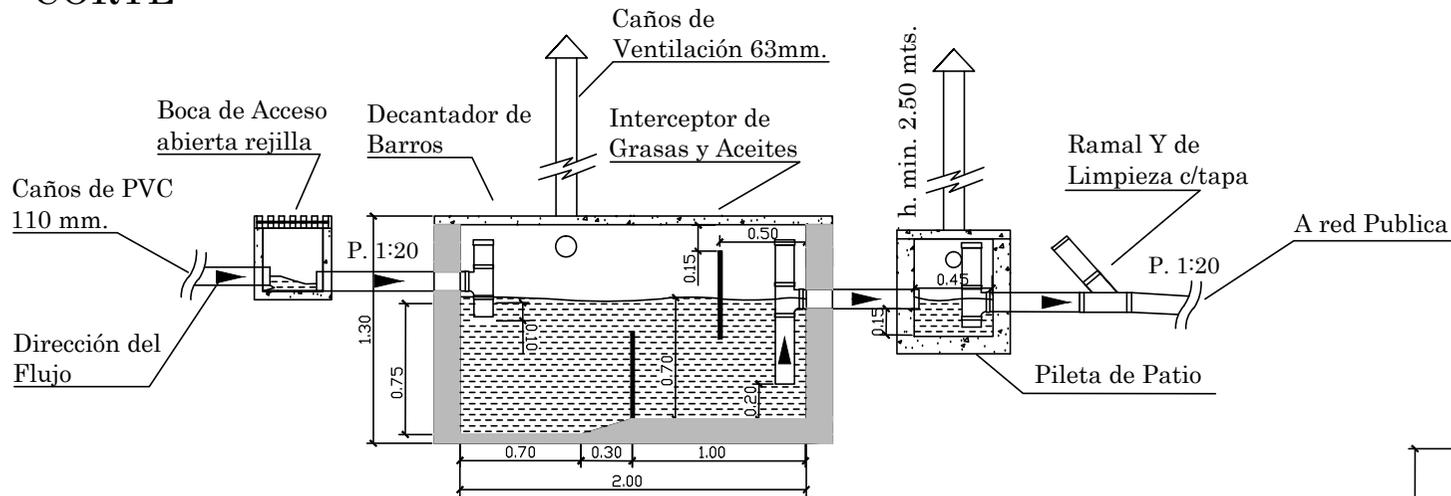

## Tapa de Hormigón

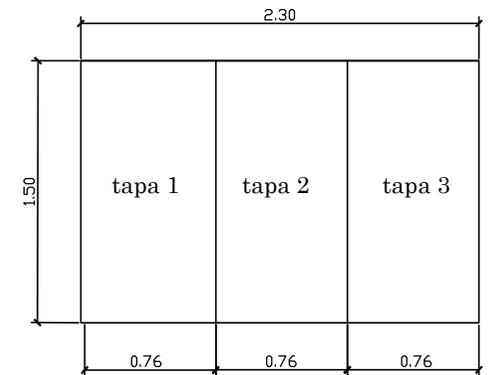

## PLANTA

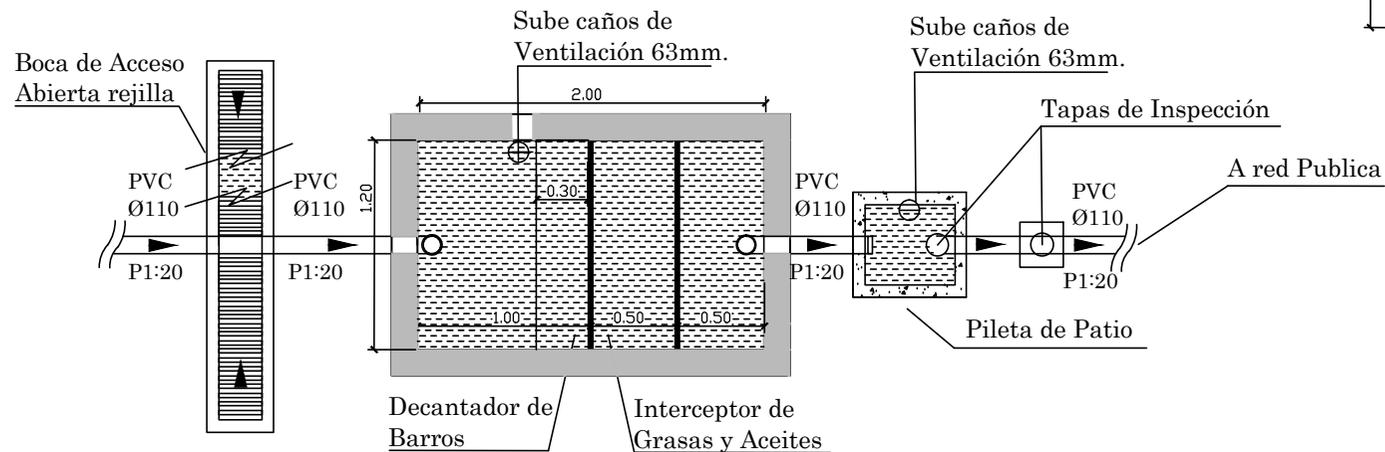

NOTA: La cámara interceptora deberá tener una distancia mínima a línea municipal y ejes medianeros de 1.50m.