# PILAR DE OBRA PROVISORIO
## (MONOFÁSICO)
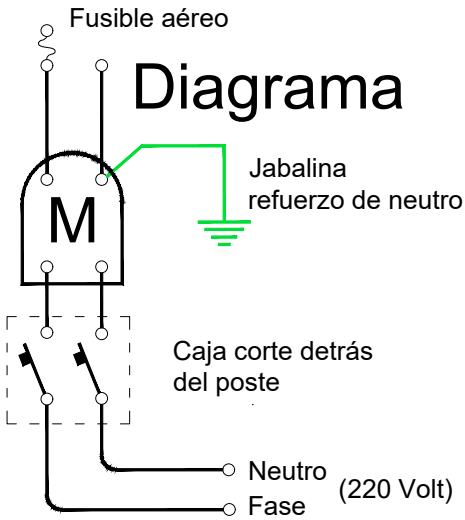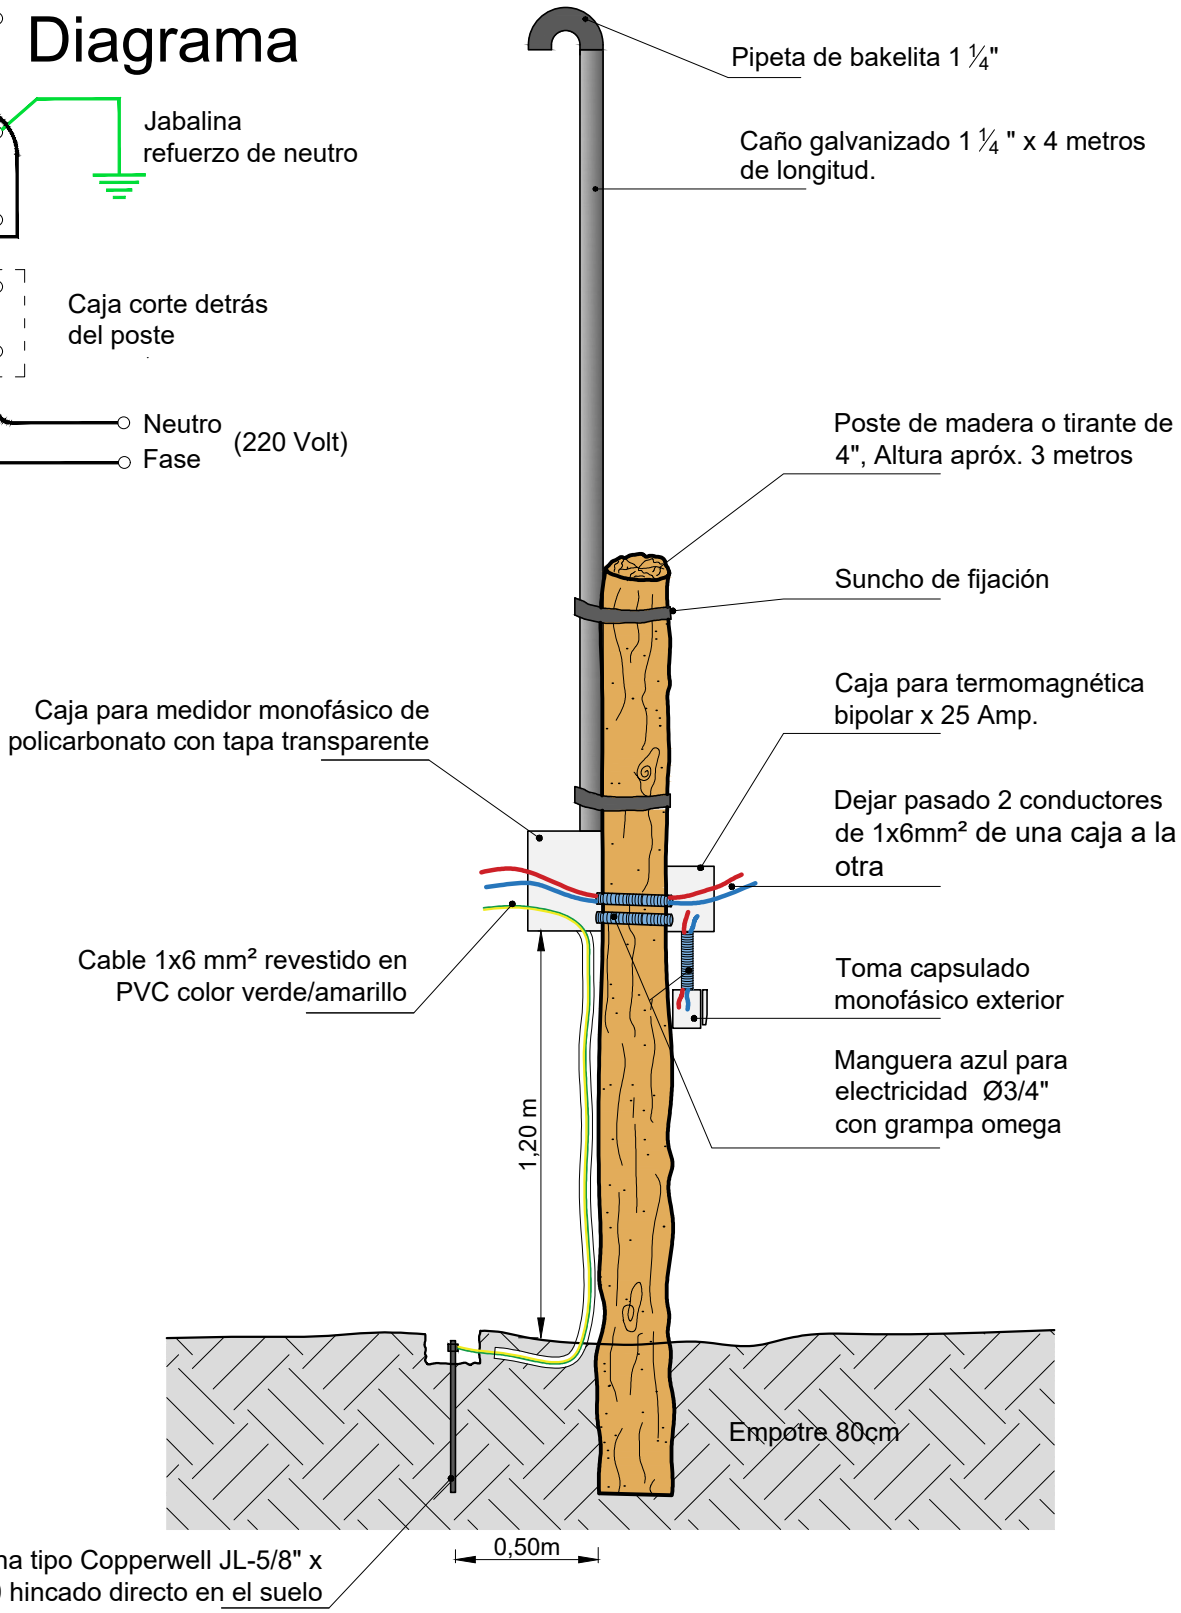
Cooperativa de Servicios Públicos, Consumo y
Vivienda Rawson Ltda.